


9.10

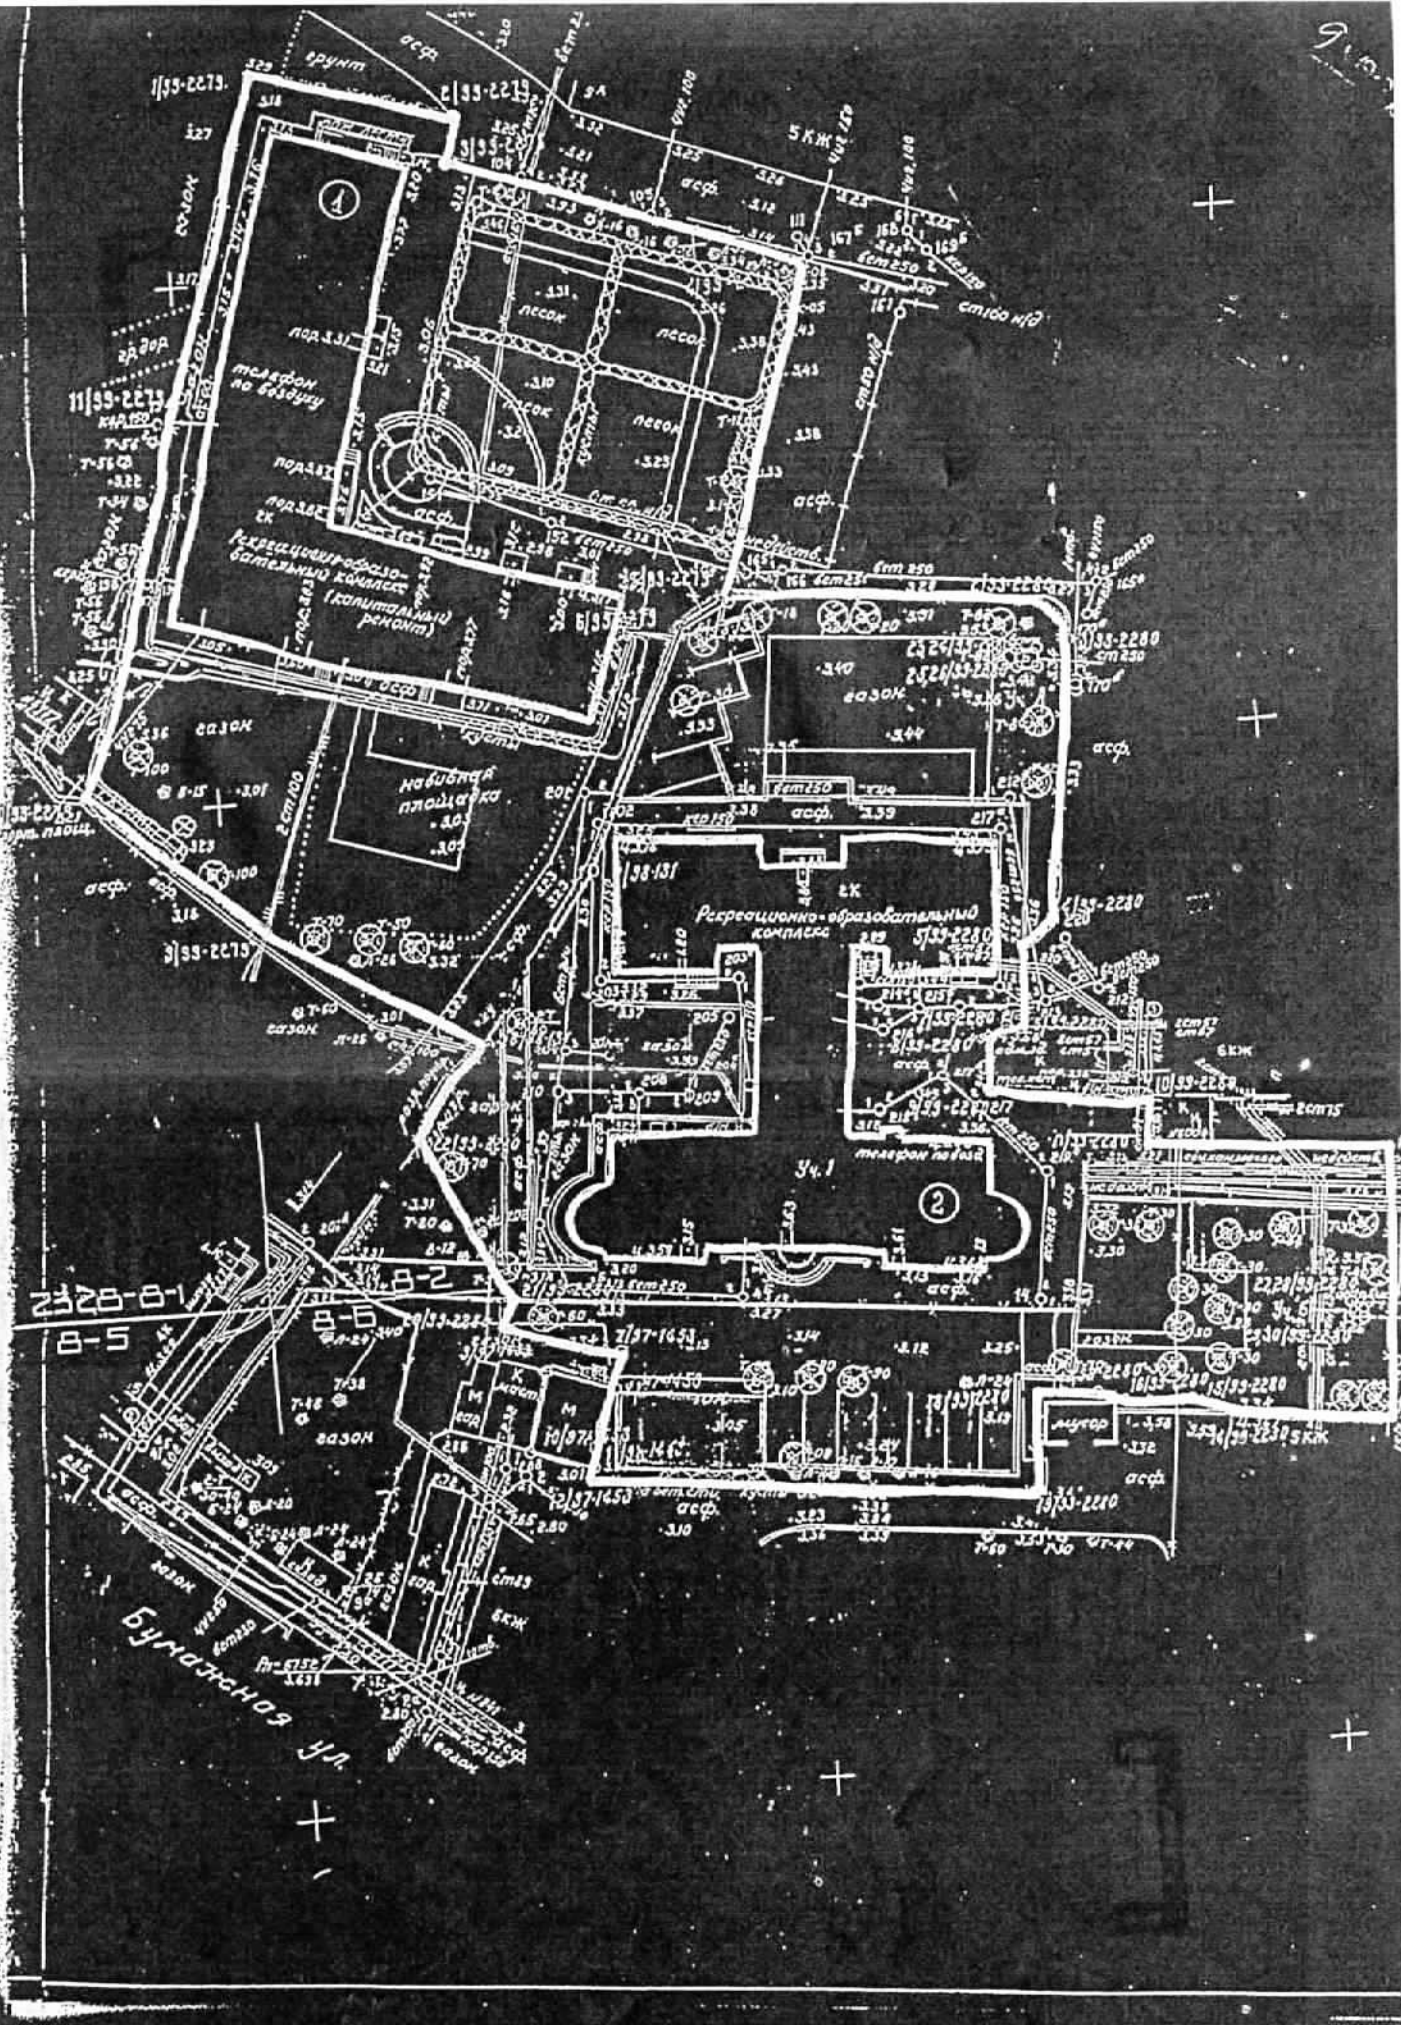

Приложение 5.5.

ул. Яванская